

# IMPLICAREA PUBLICULUI ÎN FAZA 3- ETAPA ELABORĂRII PROPUNERILOR

PRIMĂRIA COMUNEI BIERTAN

Data anunțului: 03.03.2026

## Denumire:


**PUZ CP pentru Centrul istoric al localității Biertan (conf. Certificatului de Urbanism nr. 30/3074 din data 26.07.2023)**

## Localizare:

**ZONA CENTRALĂ A SATULUI BIERTAN - VALE (conf. limită PUZ afișată pe prezentul panou)**

## Inițiator:

**PRIMĂRIA COMUNEI BIERTAN**

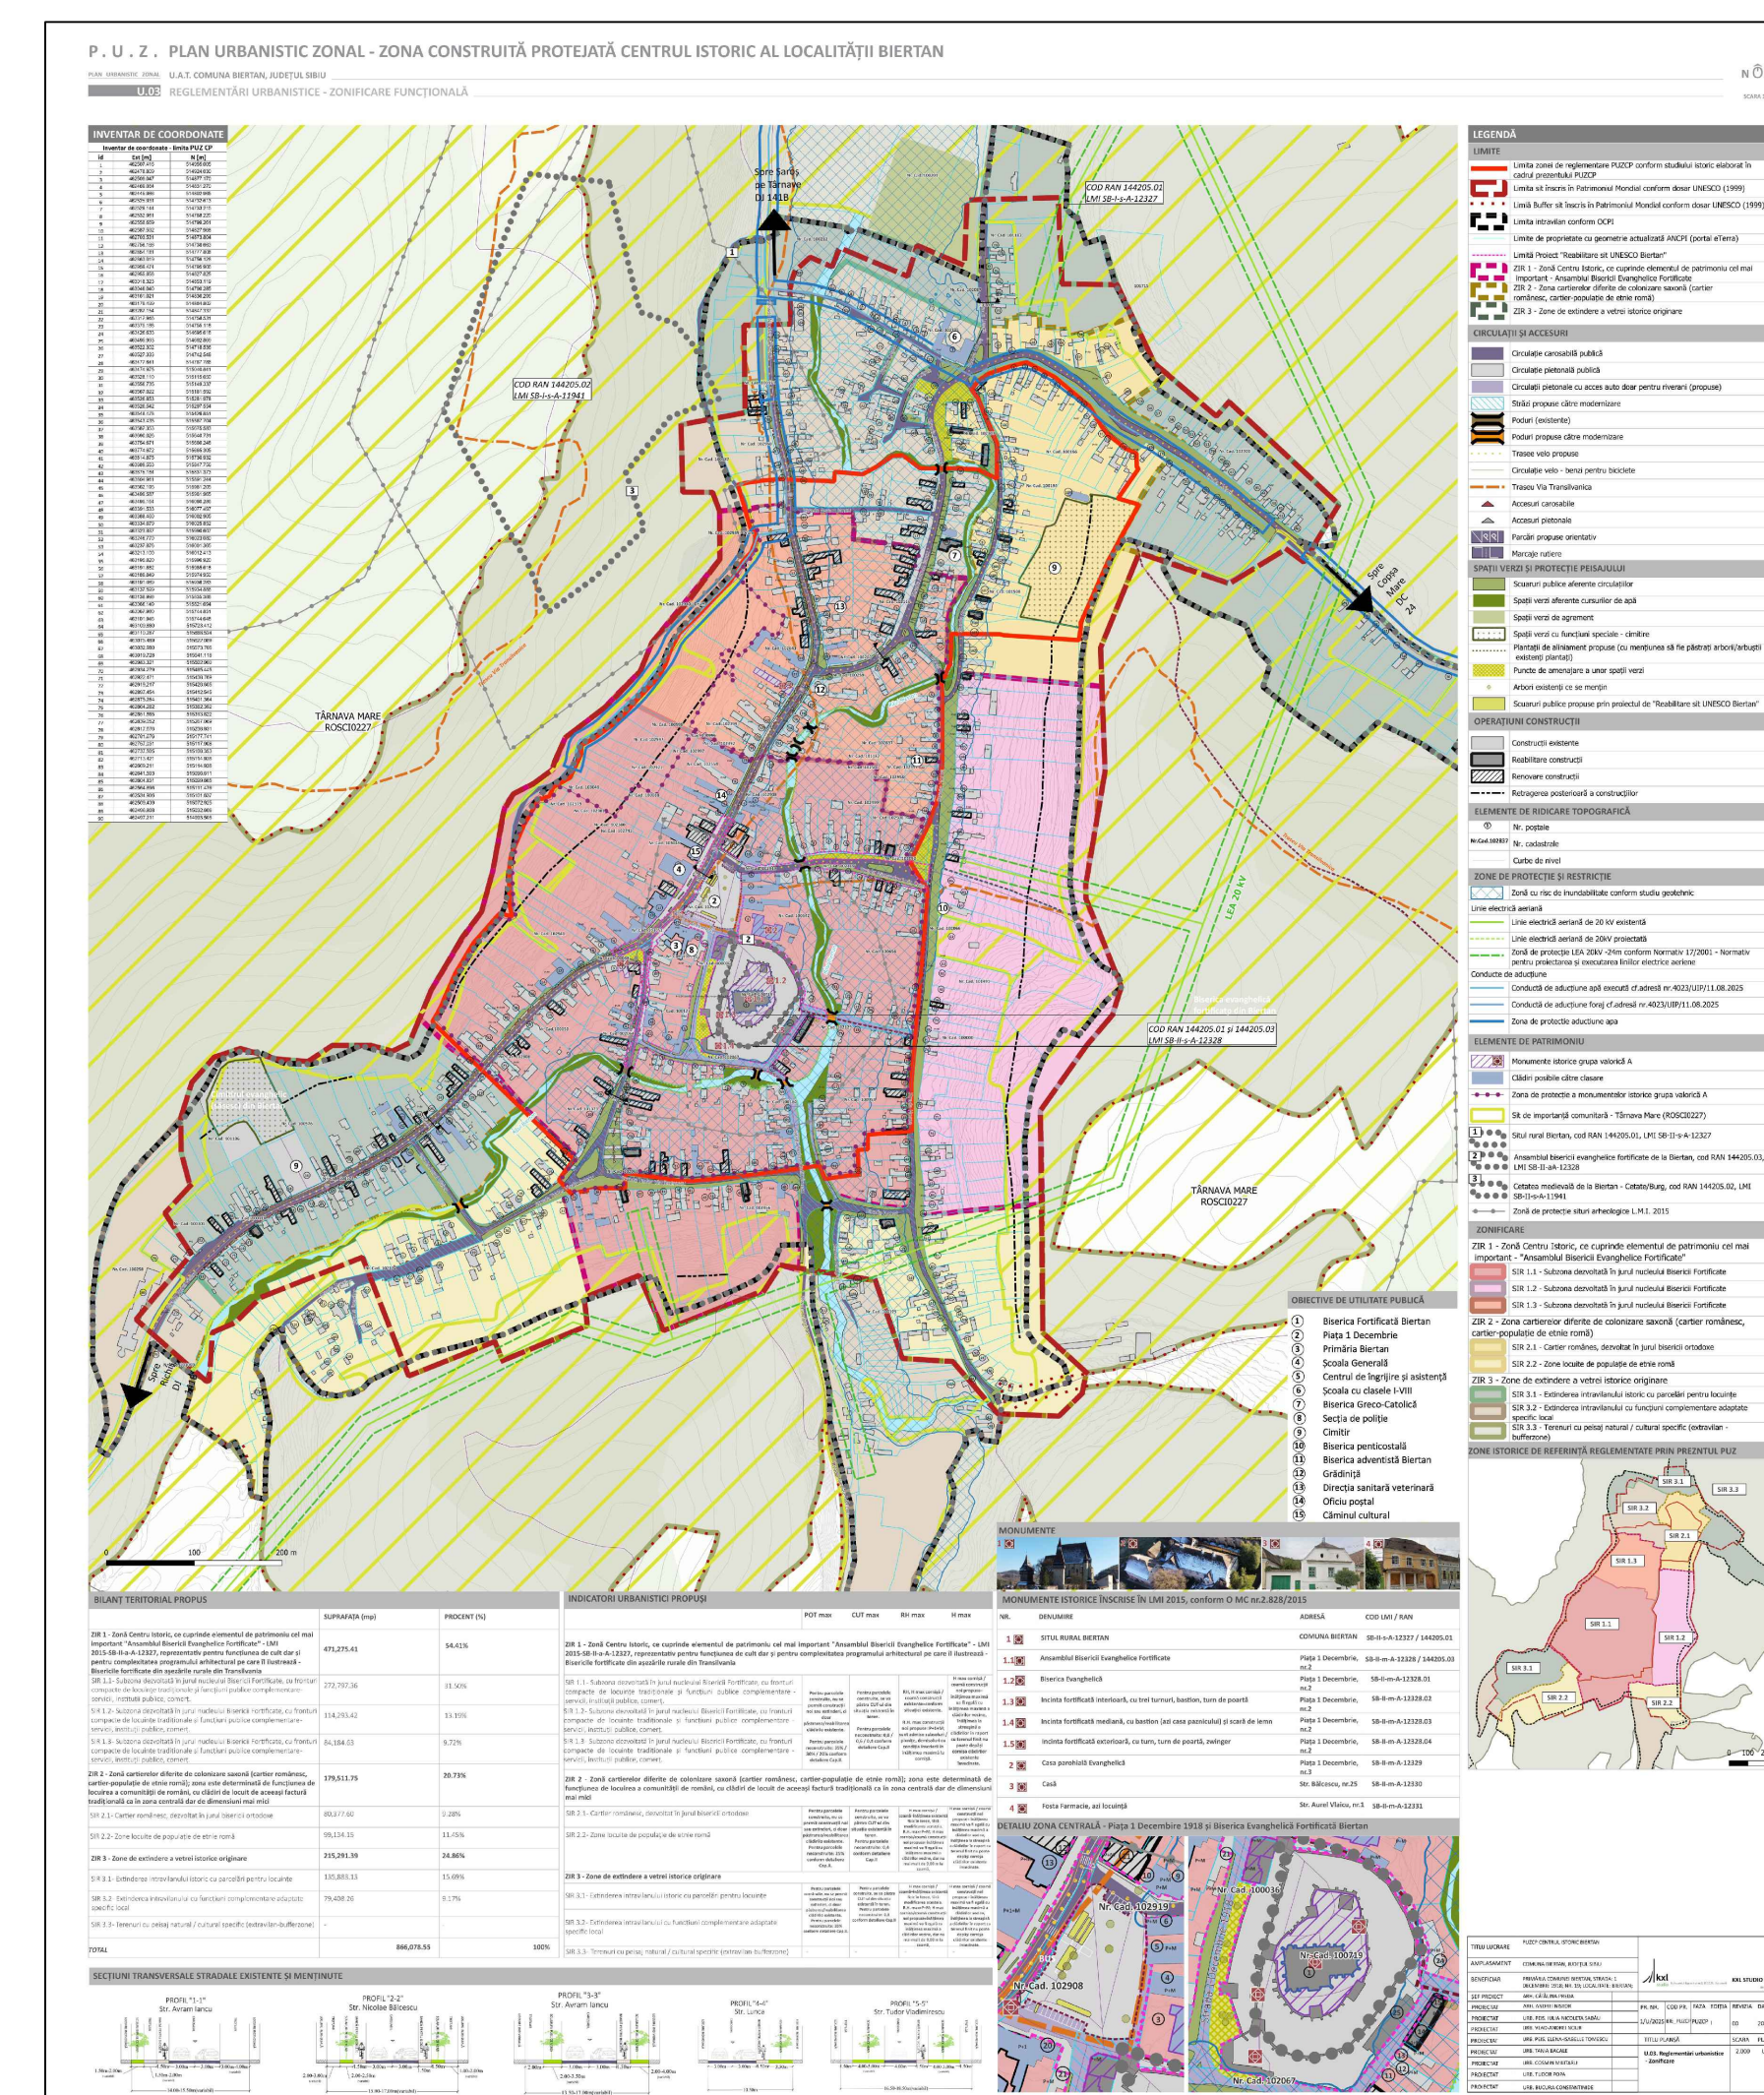

**PUBLICUL ESTE INVITAT SĂ TRANSMITĂ OBSERVAȚII ASUPRA DOCUMENTELOR EXPUSE LA AVIZIERUL PRIMĂRIEI COMUNEI BIERTAN, STR. 1 DECEMBRIE 1918, NR. 19**

**în perioada 03.03.2026 - 27.03.2026 (25 de zile), între orele 11:00-12:00**

**Persoana responsabilă cu informarea și consultarea publicului: Primăria Comunei Biertan, str. 1 Decembrie 1918, nr. 19, tel. 0269/868359**

**Publicul este invitat să participe la dezbaterile publice ce va avea loc la sediul Primăriei, str. 1 Decembrie 1918, nr. 19.**

**Data și ora dezbaterii publice vor fi anunțate pe site-ul primăriei în termen de 7 zile de la finalizarea perioadei de consultare.**

Observațiile sunt necesare în vederea parcurgerii procesului de informare și consultare a publicului cu privire la elaborarea sau revizuirea planurilor de amenajarea teritoriului și urbanism, conform Ordinului 2701 / 2010.

Răspunsul la observațiile primite va fi transmis pe e-mail sau poștă în termen de maxim 10 zile de la finalizarea perioadei de consultare, în perioada 28.03.2026 - 06.04.2026.

**Adresă:** Strada 1 Decembrie 1918, Nr.19, Județul Sibiu, cod poștal: 557045, tel. 0269/868359, email [primariabiertan@yahoo.com](mailto:primariabiertan@yahoo.com)